

PROFILI ASOLATI IN ACCIAIO FLASHLINE ACCESSORIES




METALSTAMPI

PROFILI ASOLATI IN ACCIAIO FLASHLINE ACCESSORIES

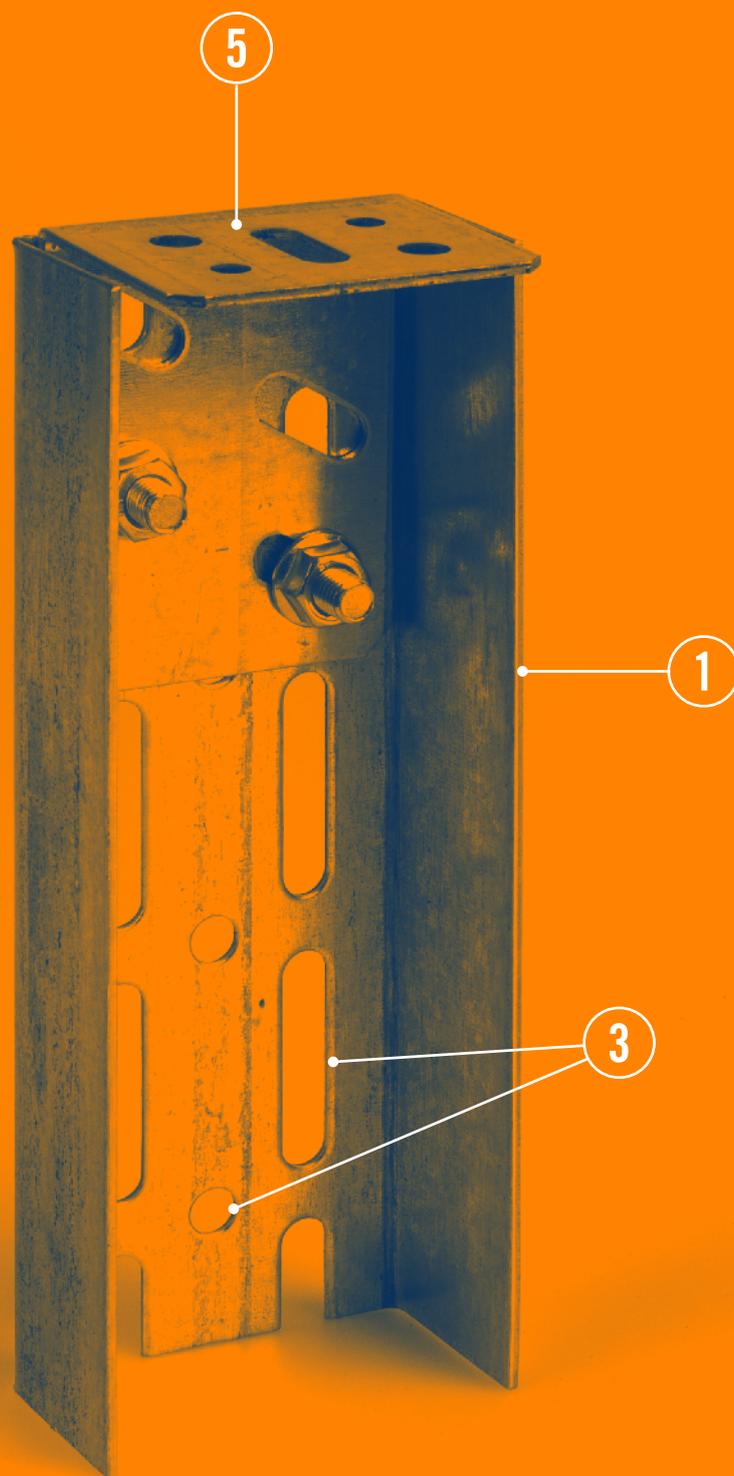



PUNTI DI FORZA

- 1** — Marcatura CE sul prodotto secondo la norma Europea EN 14195 (determinazione della resistenza allo snervamento secondo la EN 10002-1).
- 2** — Kit di montaggio pronto all'uso, guide ad U con forature, squadrette e viti dedicate.
- 3** — Rapidità di montaggio del sistema ottenuto con la predisposizione di fori e asolature.
- 4** — Profilato a U spessore 2 mm.
- 5** — Adattabilità alle sezioni di strutture per cartongesso presenti nel mercato 50-75-100-125-150 mm, altezze da 2.500 mm a 6.000 mm.

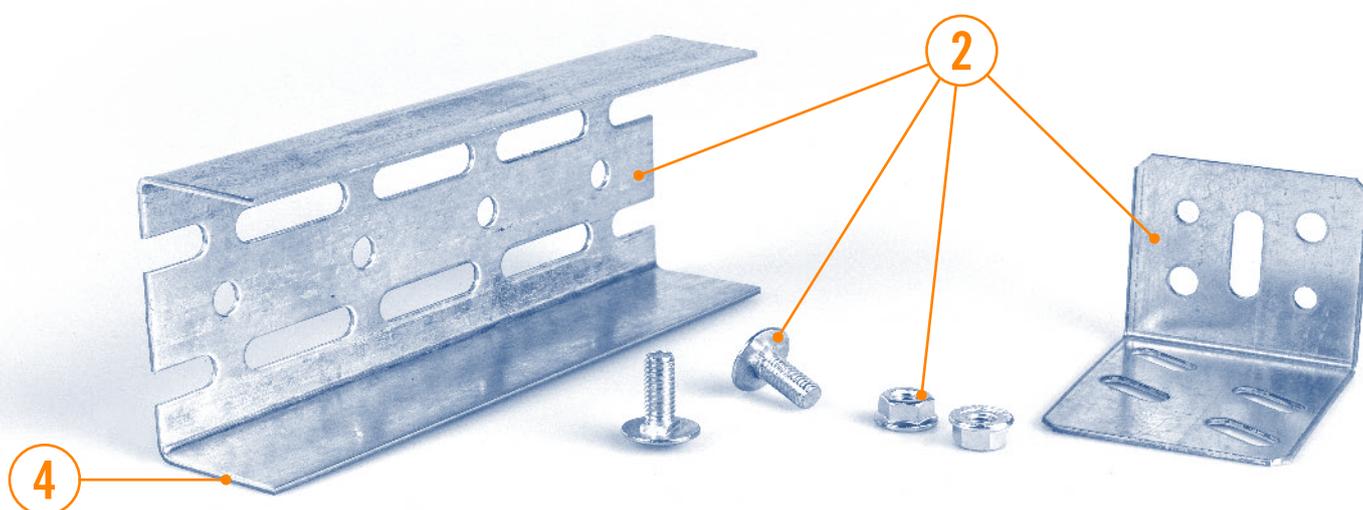


SCHEMI DI MONTAGGIO MONTANTI ASOLATI IN ACCIAIO PER PORTE


vista frontale
(1:20)

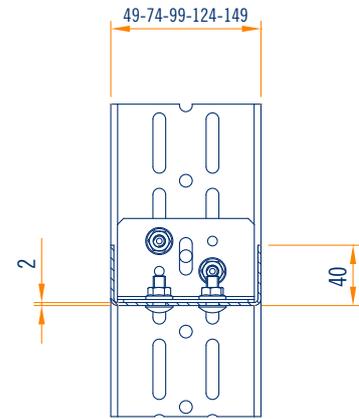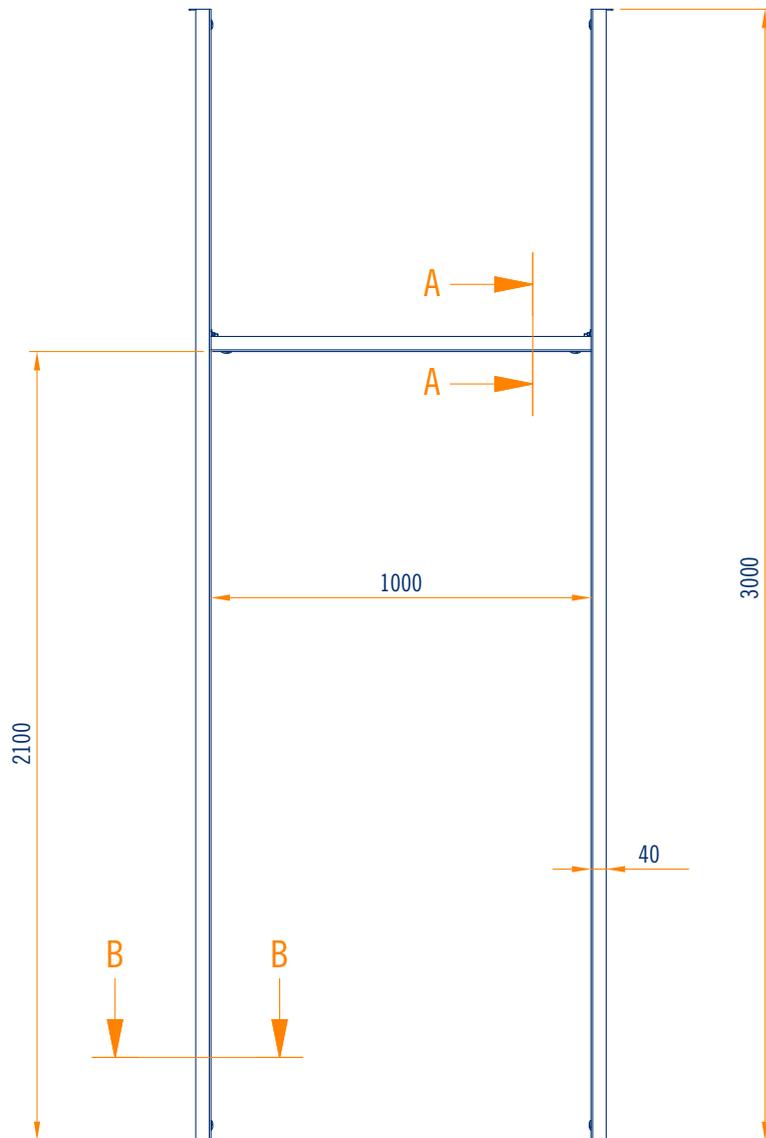

Sez. A-A
(1:5)

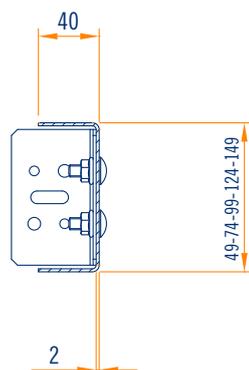


Sez. B-B
(1:5)

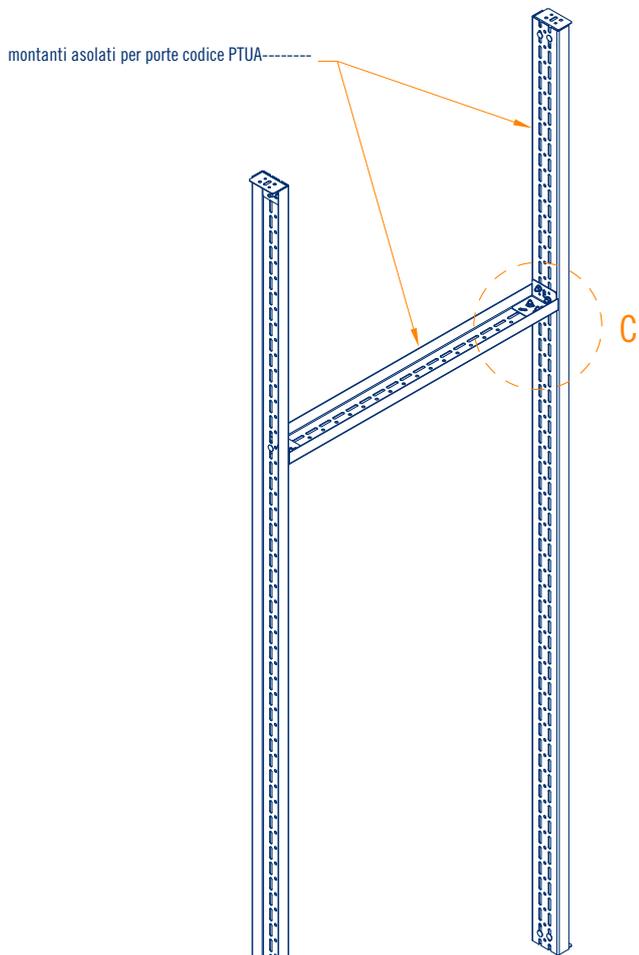


montanti asolati per porte codice PTUA-----

assonometria
(1:20)

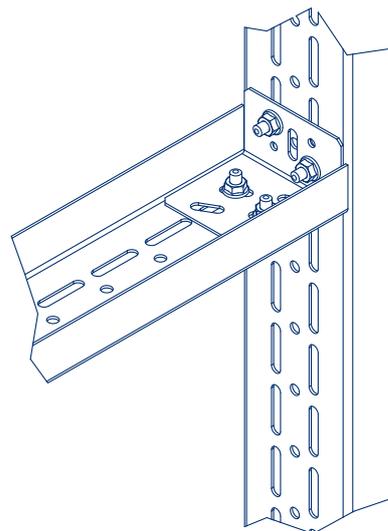

DETTAGLIO C
(1:5)

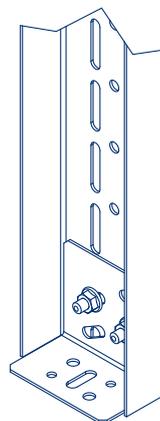


DETTAGLIO D
(1:5)

MONTANTE ASOLATO PER PORTE 2 mm


40/50/40 - 40/75/40 - 40/100/40 - 40/125/40 - 40/150/40




| Cod. | Descrizione | Dimensioni e spessore mm | Peso kg per confezione | MI per pacco | Applicazione | Contenuto confezione |
|---------------------|---------------------------------|--------------------------|------------------------|--------------|----------------------------------|--|
| | montante asolato per porte UA50 | b 50 h 40 s 2 | | | controparete parete divisoria | 96 pezzi totali 24 confezioni da 4 pezzi cadauna |
| PTUA00502500 | UA/40/50/40/2500/2 | l 2500 | 456,00 | 240,00 | | |
| PTUA00503000 | UA/40/50/40/3000/2 | l 3000 | 547,20 | 288,00 | | |
| PTUA00503500 | UA/40/50/40/3500/2 | l 3500 | 638,40 | 336,00 | | |
| PTUA00504000 | UA/40/50/40/4000/2 | l 4000 | 729,60 | 384,00 | | |
| PTUA00504500 | UA/40/50/40/4500/2 | l 4500 | 820,80 | 432,00 | | |
| PTUA00505000 | UA/40/50/40/5000/2 | l 5000 | 912,00 | 480,00 | | |

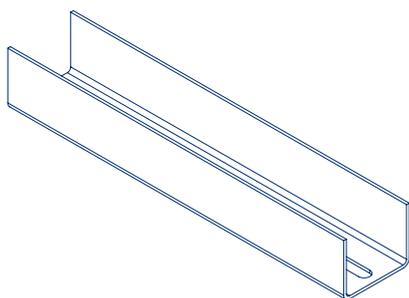

assonometria scala 1:2

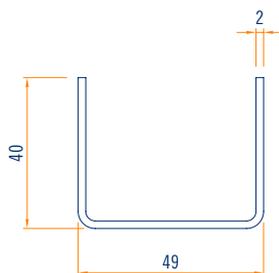


vista frontale scala 1:2

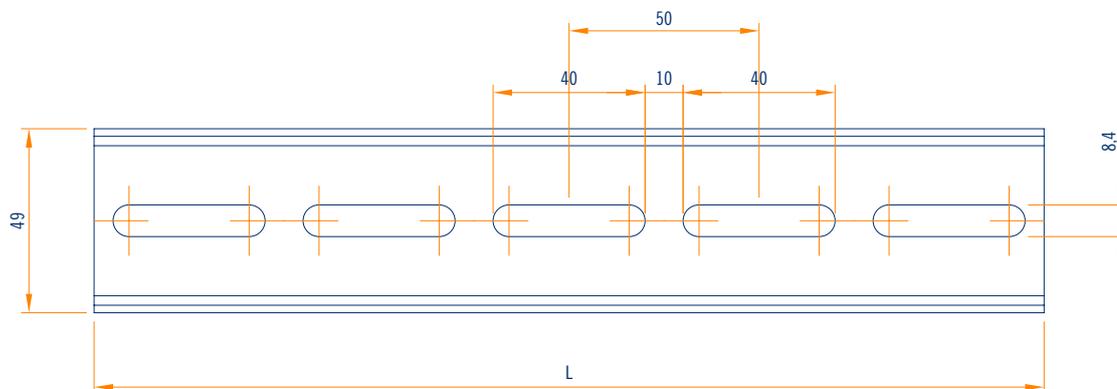


vista in pianta forature profilo scala 1:2

| Cod. | Descrizione | Dimensioni e spessore mm | Peso kg per confezione | MI per pacco | Applicazione | Contenuto confezione |
|---------------------|---------------------------------|--------------------------|------------------------|--------------|----------------------------------|--|
| | montante asolato per porte UA75 | b 75 h 40 s 2 | | | controparete parete divisoria | 96 pezzi totali 24 confezioni da 4 pezzi cadauna |
| PTUA00752500 | UA/40/75/40/2500/2 | l 2500 | 546,50 | 240,00 | | |
| PTUA00753000 | UA/40/75/40/3000/2 | l 3000 | 655,80 | 288,00 | | |
| PTUA00753500 | UA/40/75/40/3500/2 | l 3500 | 765,10 | 336,00 | | |
| PTUA00754000 | UA/40/75/40/4000/2 | l 4000 | 874,40 | 384,00 | | |
| PTUA00754500 | UA/40/75/40/4500/2 | l 4500 | 984,96 | 432,00 | | |
| PTUA00755000 | UA/40/75/40/5000/2 | l 5000 | 1094,40 | 480,00 | | |
| PTUA00756000 | UA/40/75/40/6000/2 | l 6000 | 1313,28 | 576,00 | | |

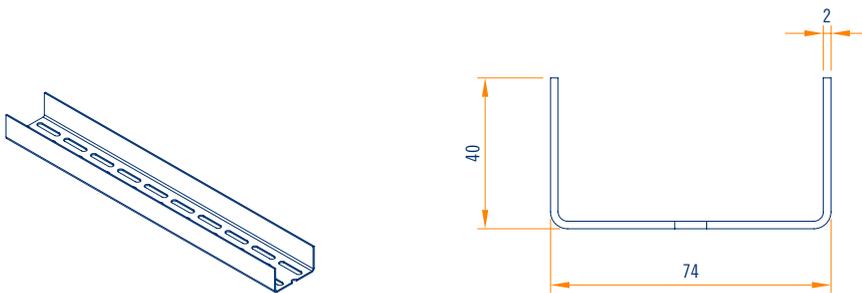

assonometria scala 1:5


vista frontale scala 1:2

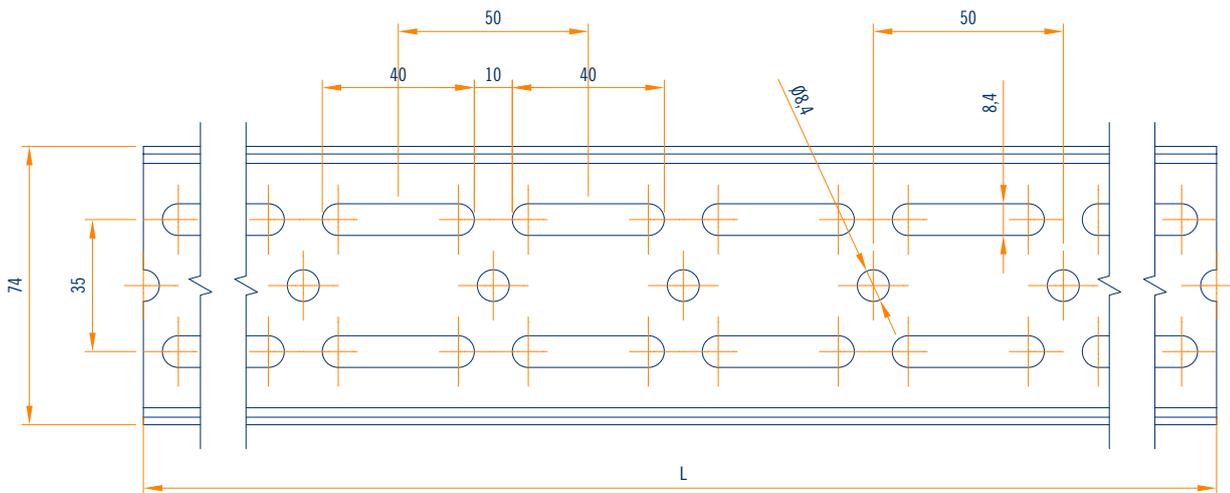


vista in pianta forature profilo scala 1:2

254 FLASHLINE ACCESSORIES


| Cod. | Descrizione | Dimensioni e spessore mm | Peso kg per confezione | MI per pacco | Applicazione | Contenuto confezione |
|----------------------|----------------------------------|--------------------------|------------------------|--------------|-------------------------------|---|
| | montante asolato per porte UA100 | b 100 h 40 s 2 | | | controparete parete divisoria | 64 pezzi totali 16 confezioni da 4 pezzi cadauna |
| PTUA001002500 | UA/40/100/40/2500/2 | l 2500 | 427,00 | 160,00 | | |
| PTUA001003000 | UA/40/100/40/3000/2 | l 3000 | 512,50 | 192,00 | | |
| PTUA001003500 | UA/40/100/40/3500/2 | l 3500 | 598,00 | 224,00 | | |
| PTUA001004000 | UA/40/100/40/4000/2 | l 4000 | 683,30 | 256,00 | | |
| PTUA001004500 | UA/40/100/40/4500/2 | l 4500 | 768,96 | 288,00 | | |
| PTUA001005000 | UA/40/100/40/5000/2 | l 5000 | 854,40 | 320,00 | | |
| PTUA001006000 | UA/40/100/40/6000/2 | l 6000 | 1025,28 | 384,00 | | |

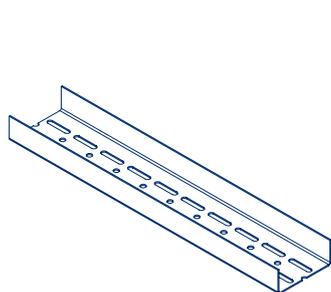

assonometria scala 1:5

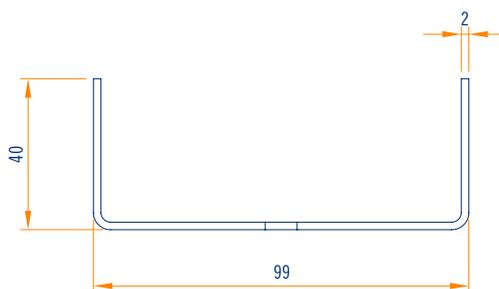


vista frontale scala 1:2

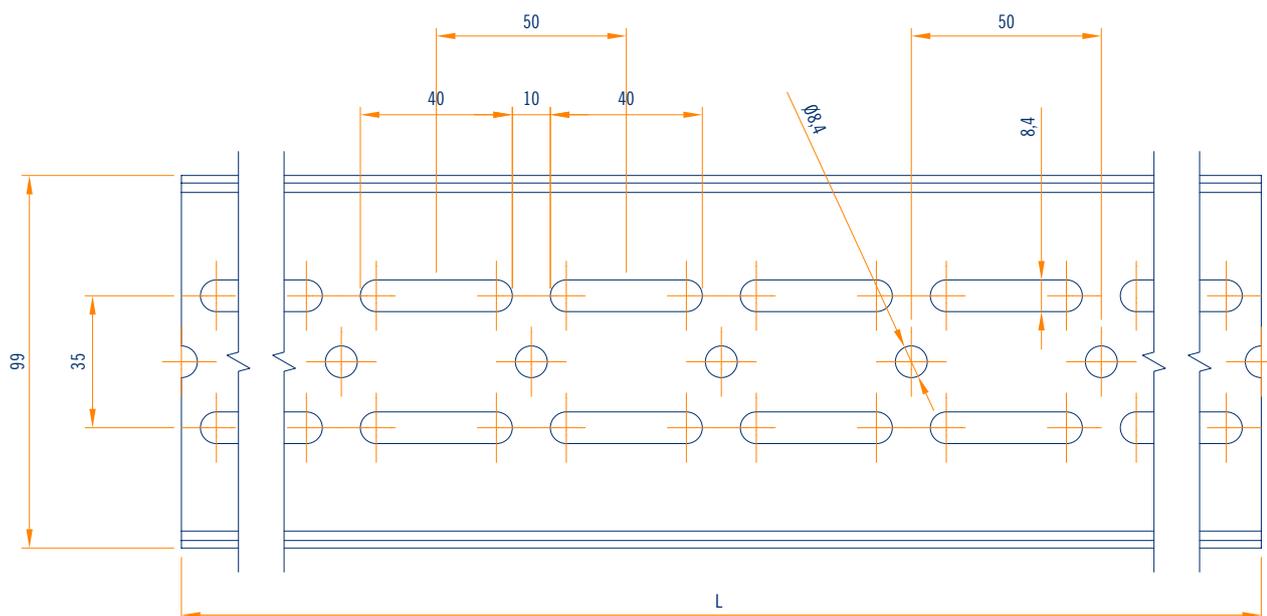

vista in pianta forature profilo scala 1:2


| Cod. | Descrizione | Dimensioni e spessore mm | Peso kg per confezione | MI per pacco | Applicazione | Contenuto confezione |
|----------------------|----------------------------------|--------------------------|------------------------|--------------|----------------------------------|--|
| | montante asolato per porte UA125 | b 125 h 40 s 2 | | | controparete parete divisoria | 64 pezzi totali 16 confezioni da 4 pezzi cadauna |
| PTUA001254000 | UA/40/125/40/4000/2 | 14000 | 783,90 | 256,00 | | |

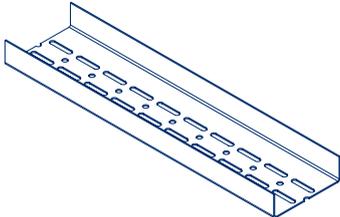

assonometria scala 1:5




vista frontale scala 1:2

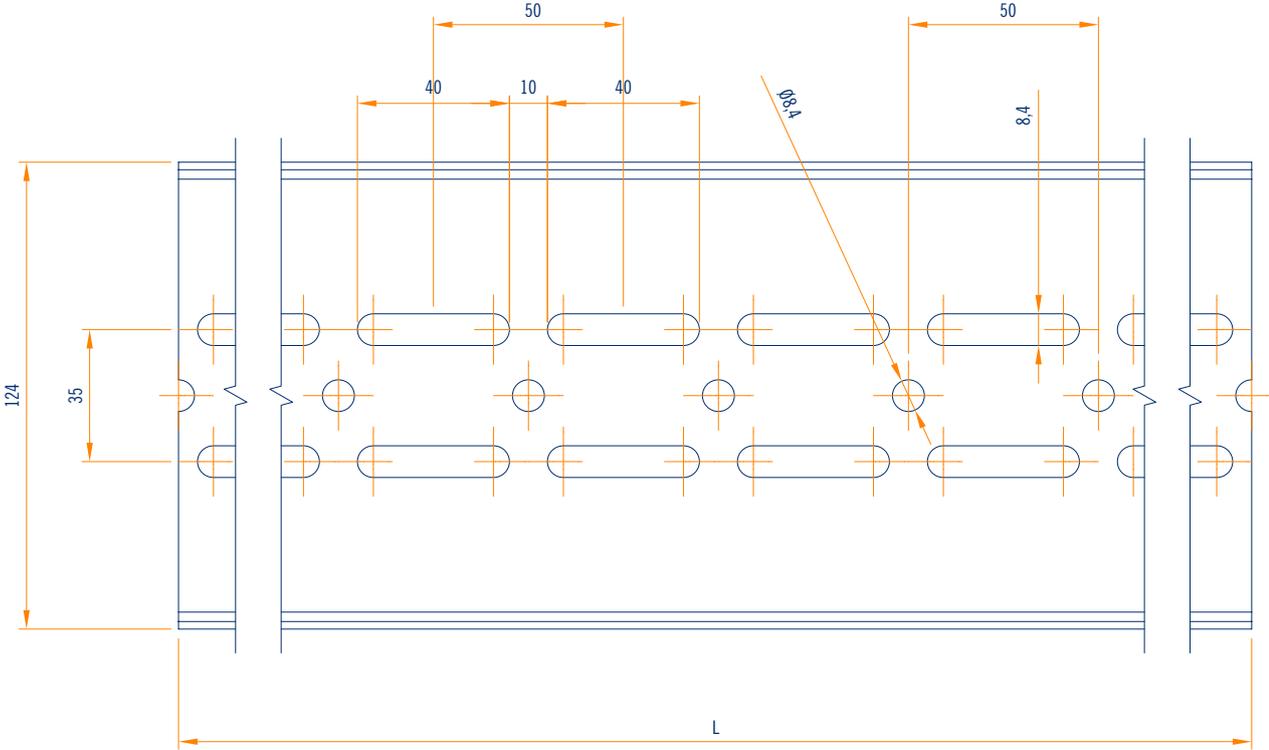


vista in pianta forature profilo scala 1:2

256 FLASHLINE ACCESSORIES


| Cod. | Descrizione | Dimensioni e spessore mm | Peso kg per confezione | Applicazione | Contenuto confezione |
|----------------------|----------------------------------|--------------------------|------------------------|----------------------------------|--|
| | montante asolato per porte UA150 | b 150 h 40 s 2 | | controparete parete divisoria | 48 pezzi totali 12 confezioni da 4 pezzi cadauna |
| PTUA001504000 | UA/40/150/40/4000/2 | 14000 | 663,40 | 192,00 | |

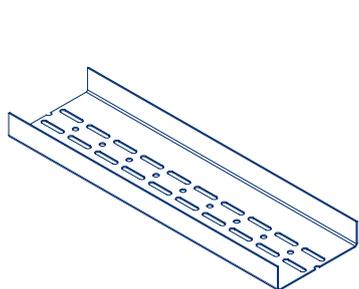

assonometria scala 1:5

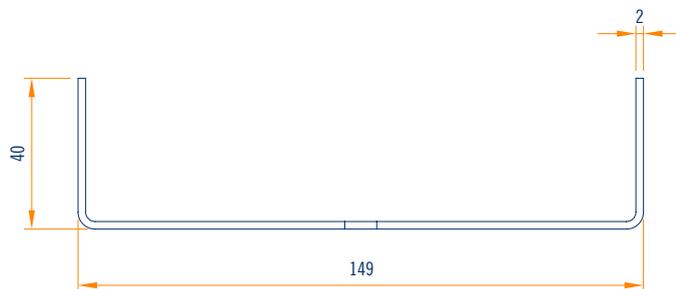


vista frontale scala 1:2

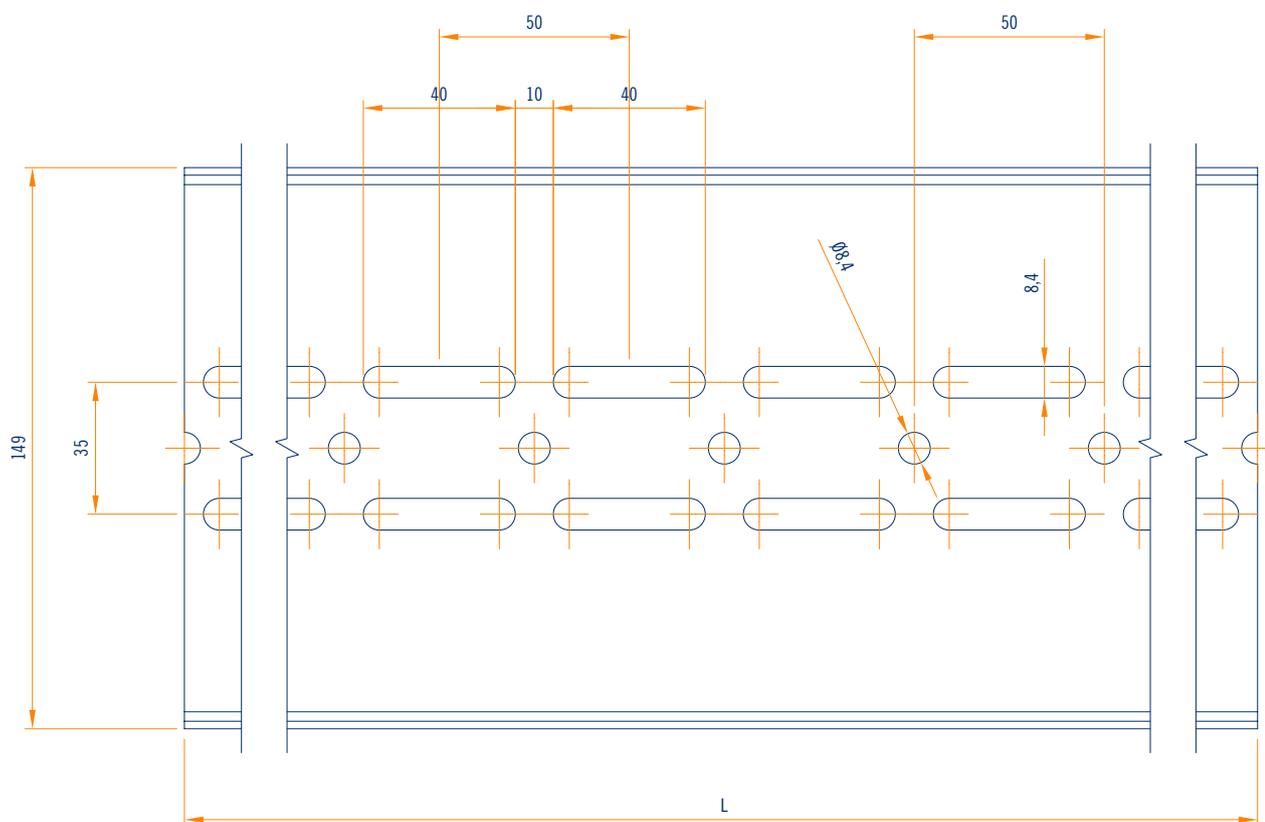


vista in pianta forature profilo scala 1:2

SQUADRETTE AD L - VITI M8 A TESTA TONDA CON QUADRO SOTTO TESTA - DADO M8 FLANGIATO ZIGRINATO PER MONTANTI ASOLATI


| Cod. | Descrizione | Dimensioni e spessore mm | Peso kg per confezione | Applicazione | Contenuto confezione |
|----------------|--|--------------------------|------------------------|----------------|---------------------------------|
| PTUAL50 | squadretta ad L 54 x 78 x 40 x 2 per montanti UA50 | d 78x40 s 2 | 1,50 | fissaggio UA50 | 20 pezzi totali 1 confezione |

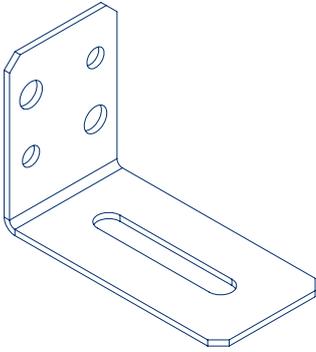


assonometria scala 1:2

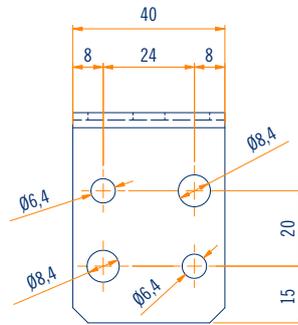


vista frontale scala 1:2

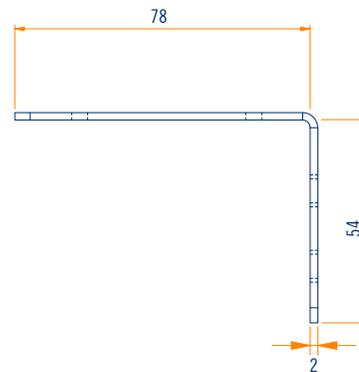


vista laterale scala 1:2

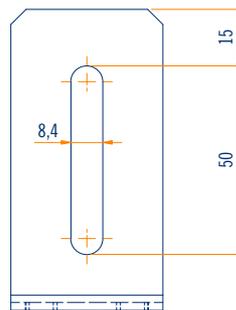


| Cod. | Descrizione | Dimensioni e spessore mm | Peso kg per confezione | Applicazione | Contenuto confezione |
|----------------|--|--------------------------|------------------------|----------------|---------------------------------|
| PTUAL75 | squadretta ad L 54 x 78 x 65 x 2 per montanti UA75 | d 78x65 s 2 | 2,35 | fissaggio UA75 | 20 pezzi totali 1 confezione |

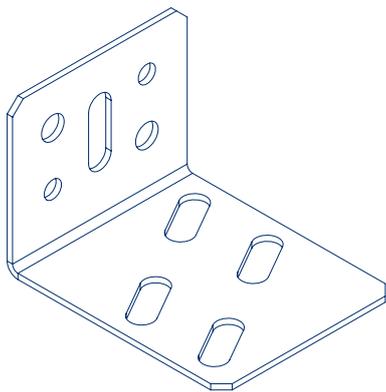


assonometria scala 1:2

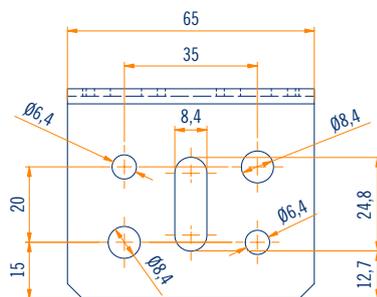


vista frontale scala 1:2

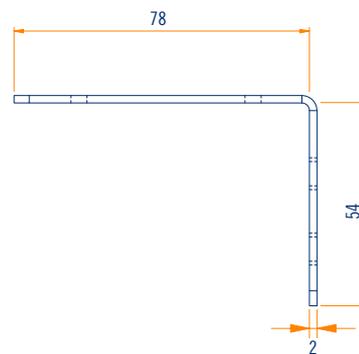


vista laterale scala 1:2

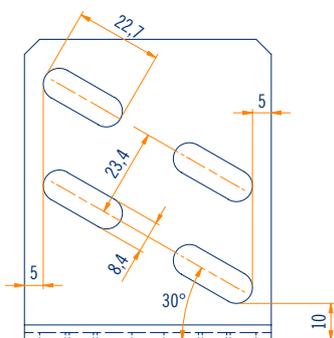


| Cod. | Descrizione | Dimensioni e spessore mm | Peso kg per confezione | Applicazione | Contenuto confezione |
|-----------------|---|--------------------------|------------------------|----------------------------|---------------------------------|
| PTUAL100 | squadretta ad L 54 x 78 x 90 x 2 per montanti UA100-125-150 | d 78x90 s 2 | 3,45 | fissaggio UA100-125-150 | 20 pezzi totali 1 confezione |

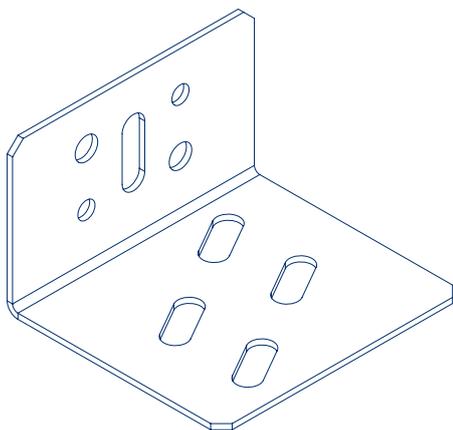


assonometria scala 1:2

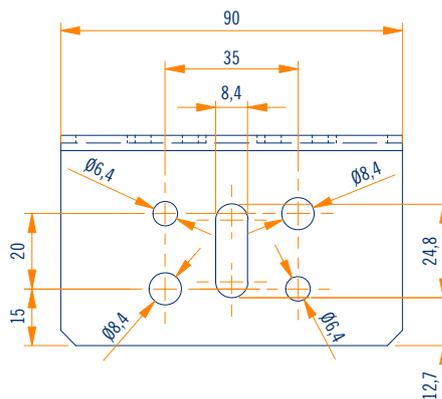

vista frontale scala 1:2

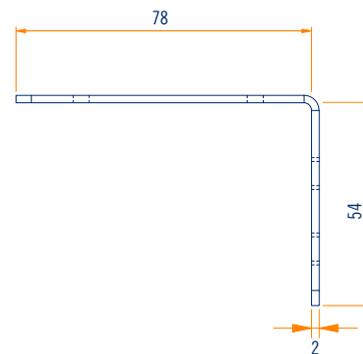


vista laterale scala 1:2

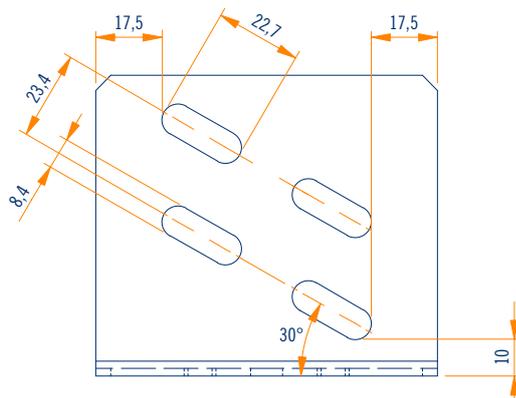


| Cod. | Descrizione | Dimensioni e spessore mm | Peso kg per confezione | Applicazione | Contenuto confezione |
|-------------------|--|--------------------------|------------------------|--------------------|---------------------------------|
| PTUALM8X20 | viti M8 a testa tonda con quadro sotto testa + dadi M8 flangiati zigrinati | d \varnothing 8x20 | 1,15 | fissaggio guide UA | 50 pezzi totali 1 confezione |






assonometria scala 1:2

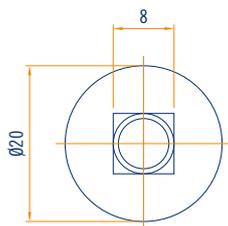

vista frontale scala 1:2

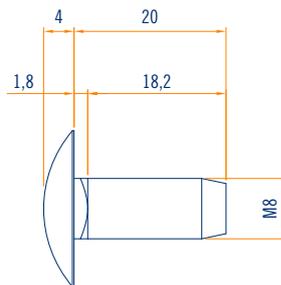

vista laterale scala 1:2

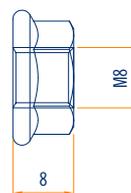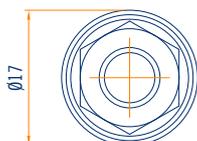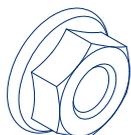

NOTE IMPORTANTI PER L'UTILIZZO E LO STOCCAGGIO DEI PRODOTTI

Marcatura CE

Si precisa che ogni prodotto fa parte di un kit di sospensione/collegamento, per la congiunzione al sistema di fissaggio superiore e all'elemento di supporto, nei sistemi costruttivi a secco, **per l'impiego all'interno di edifici**.
I vari componenti sono individuati nel catalogo e nel listino dalla dicitura CE.

Ogni prodotto soggetto a marcatura CE è provvisto di Dichiarazione di Prestazione (DOP).

Durabilità: classe B (Componenti dell'edificio esposti a un'umidità relativa variabile fino al 90% e a temperature variabili fino a 30°C ma **senza agenti inquinanti corrosivi**).

Consigli per lo stoccaggio dei profili

Immagazzinare i pacchi in luoghi coperti con un'atmosfera relativamente secca ed ad una temperatura il più costante possibile, al fine di evitare fenomeni di condensa che possono ridurre lo strato di passivazione a protezione della superficie zincata.

Nell'eventuale immagazzinamento esterno (**sconsigliato**), utilizzare una copertura che assicuri perfettamente la protezione del materiale contro le intemperie (pioggia, nebbia, neve), avendo cura di porre i pacchi leggermente inclinati. Questa copertura deve comunque essere tale da consentire un'adeguata areazione (non mettendo a contatto diretto le due superfici), in modo che l'umidità non si depositi e crei fenomeni di condensa.



Metalstampi s.r.l.
Vicolo Biban, 7
31030 Biban di Carbonera (TV) Italy
Tel. +39 0422 398250
info@metalstampi.com
www.metalstampi.com